

**Agenzia delle Entrate**  
**CATASTO FABBRICATI**  
**Ufficio Provinciale di**  
**Vercelli**

Dichiarazione protocollo n. VC0049237 del 11/12/2018

Comune di Borgosesia

Viale Varallo

civ. 159

Identificativi Catastali:

Sezione:

Foglio: 605

Particella: 1231

Subalterno: 2

Compilata da:

Fausta Pichet Egidio

Iscritto all'albo:

Ingegneri

Prov. Biella

N. 82


Planimetria

Scheda n. 1

Scala 1:200


**PIANO TERRENO**

**H 320**

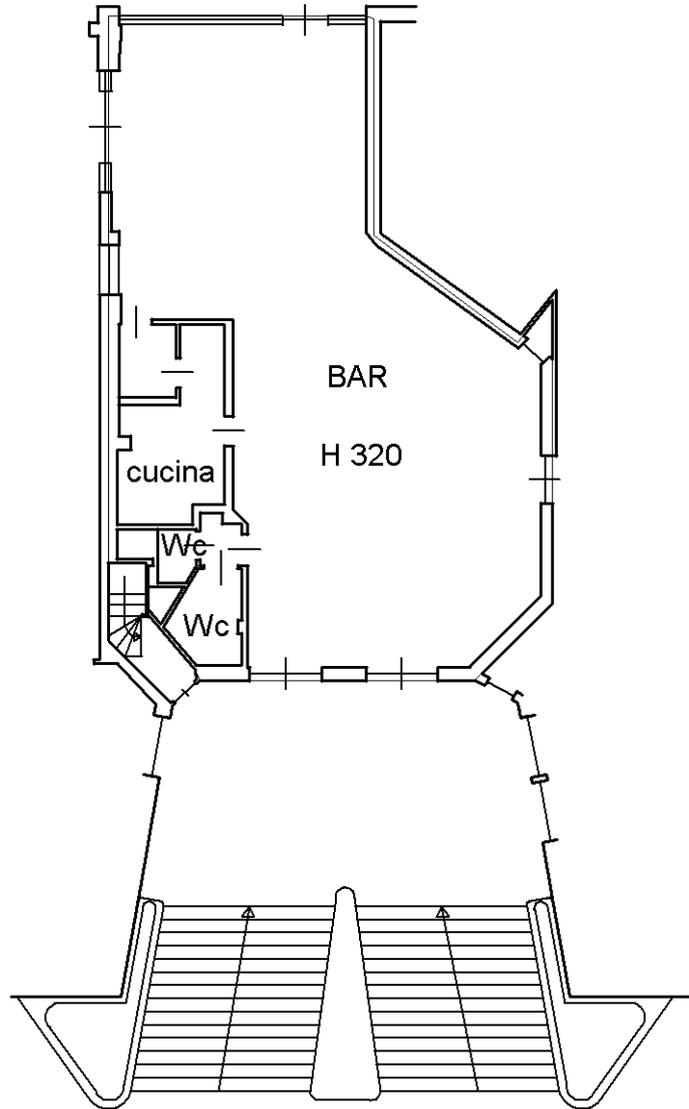

**PIANO SEMINTERRATO PRIMO**

**H 290**

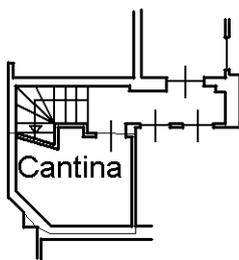

Ultima planimetria in atti